


**CHODNIK - NAWIERZCHNIA Z PŁYT BETONOWYCH
MEGAN FIRMY JADAR LUB RÓWNOWAŻNYCH**

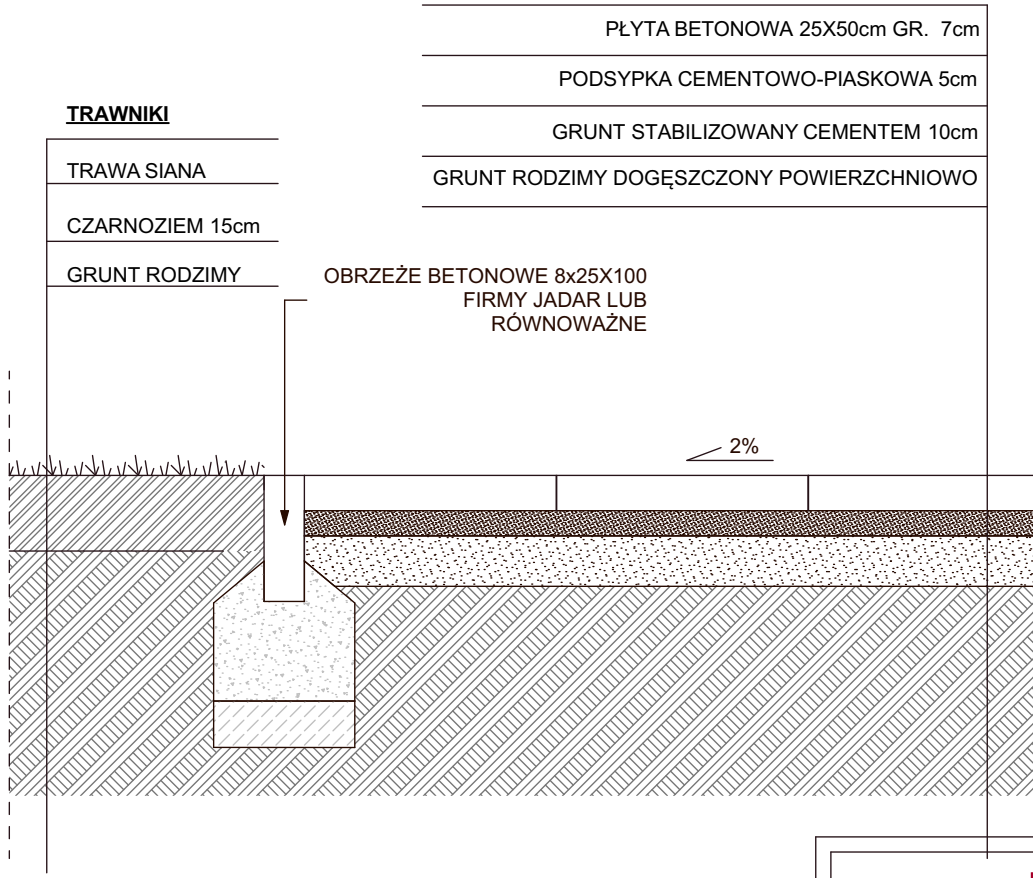

md | Biuro Architektoniczne

siedziba
71-043 SZCZECIN
ul. Kazimierska 1/13
tel. (091) 81 82 664
fax. (091) 81 82 664

inwestor / adres :
GMINA MORYŃ
UL. PLAC WOLNOŚCI 1, 74-503 MORYŃ

projekt / obiekt :
PRZEBUDOWA BUDYNKU BYŁEJ SZKOŁY
NA ŚWIE TLICĘ WIEJSKĄ

adres inwestycji :
WITNICA, UL. MORYŃSKA 15
DZ. BUD. NR 20

rysunek / temat / treść :
PROJEKT ZAGOSPODAROWANIA TERENU

autor / projektant imię i nazwisko podpis :
mgr inż. arch. Dagmara Adamy - Kołodziejska Nr upr. 16/ZPOiA/2006

sprawił
mgr inż. arch. Robert Dawidowski Nr upr. 50/SZ/2000

opracował

faza : PBW	branża : ARCHITEKTURA	rys. nr : 02
skala : 1:15	data : MARZEC 2018	

PRAWA AUTORSKIE ZASTRZEŻONE
Przedmiotowy projekt / utwór architektoniczny jest chroniony prawem autorskim zgodnie z art. 1 i następnymi Ustawy o Prawie Autorskim i Prawach Pokrewnych z dn. 4 lutego 1994 roku (DU nr 24 poz. 83 z 23 lutego 1994 r.)