




Przekrój konstrukcyjny przez wyspę rozdziatu / poszerzenie

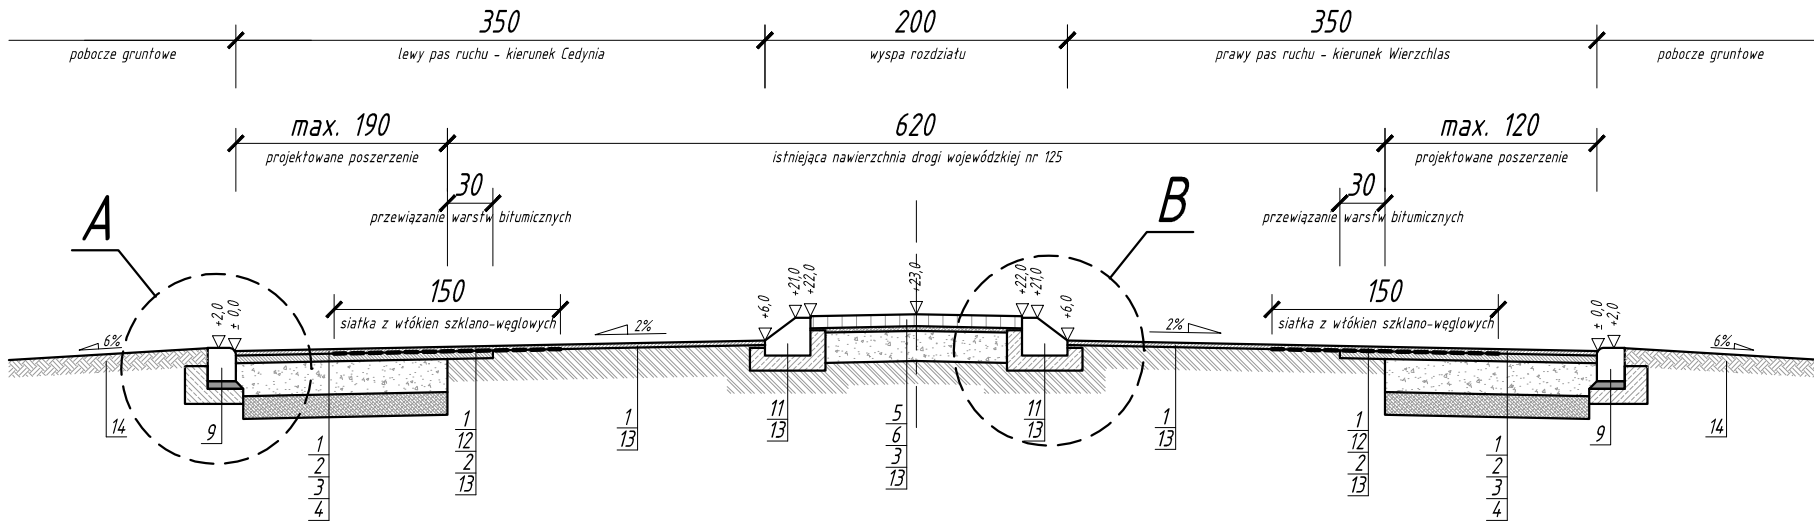


Przekrój konstrukcyjny przez przejście dla pieszych / poszerzenie

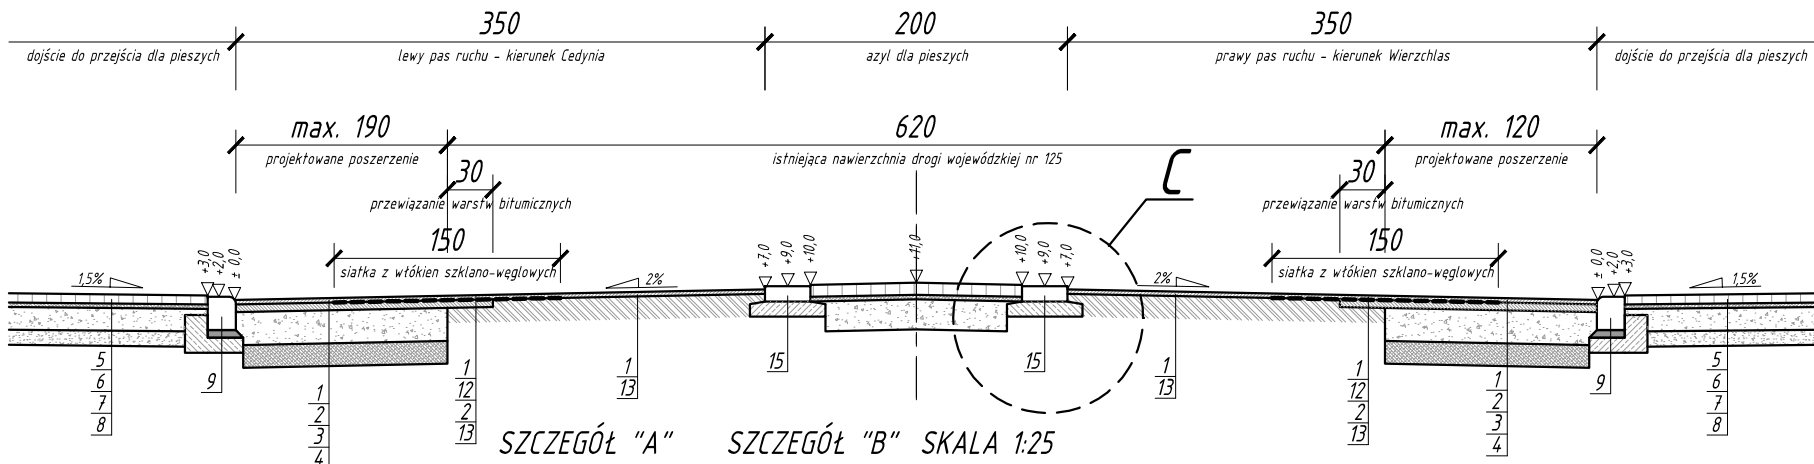


SZCZEGÓŁ "C"

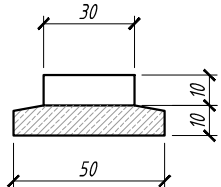

SZCZEGÓŁ "A" SKALA 1:25

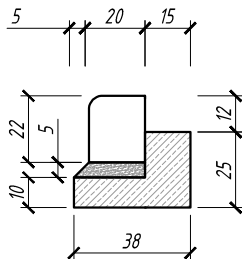

SZCZEGÓŁ "B" SKALA 1:25

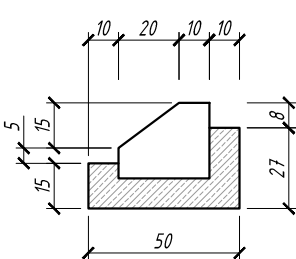

LEGENDA:

- 1 - 3cm - warstwa ścierna SMA8 dla KR3-4;
- 2 - 6cm - warstwa wiążąca AC16W dla KR3-4;
- 3 - 22cm - warstwa podbudowy z mieszanki niezwiązanej stabilizowanej mechanicznie C50/30 #0/31,5mm;
- 4 - 15cm - warstwa gruntu stabilizowanego cementem $R_m=2,5MPa$;
- 5 - 8cm - kostka brukowa betonowa typu polbruk
- 6 - 3cm - podsypka cementowo-piaskowa 1:4;
- 7 - 15cm - warstwa podbudowy z kruszywa łamanego stabilizowanego mechanicznie #0/31,5mm;
- 8 - 10cm - warstwa odsączająca z piasku;
- 9 - krawężnik betonowy drogowy najazdowy 20x22x100cm na ławie betonowej z oporem z betonu C12/15 - światło krawężnika +12cm,
- 10 - obrzeże betonowe chodnikowe 8x30x100cm na podsypce cementowo-piaskowej 1:4 grubości 5cm;
- 11 - krawężnik wysepkowy 35x20x100cm na ławie betonowej z oporem z betonu C12/15 - światło krawężnika +15cm
- 12 - siatka z włókien szklano-węglowych o wytrzymałości 120/200kN;
- 13 - istniejąca konstrukcja nawierzchni;
- 14 - pobocze gruntowe - grunt urodzajny min. 10cm, wyprofilowany ze spadkiem, obsiany trawą i zawalony;
- 15 - płytka betonowa 30x30x10cm na ławie betonowej zwykłej z betonu C12/15 - światło +1cm.

Projekty Budowy Dróg Organizacji Ruchu i Nadzoru - Bożena Cichoń 72-300 Gryfice ul. Akacjowa 3E/5			
Inwestor: Województwo Zachodniopomorskie - Zachodniopomorski Zarząd Dróg Wojewódzkich w Koszalinie			
Nazwa:	Budowa elementów uspokojenia ruchu na drodze wojewódzkiej nr 125 w m. Moryń ul. Odrzańska		
Tytuł rysunku:	Przekroje konstrukcyjne	skala: 1:50	Nr rys.: 3.1
Projektowała:	Bożena Cichoń	438/Sz/94	luty 2017r.