

UCHWAŁA NR XXXV/278/2023
RADY MIEJSKIEJ W MORYNIU

z dnia 18 maja 2023 r.

**w sprawie przystąpienia do sporządzenia
miejscowego planu zagospodarowania przestrzennego obszaru w obrębie Witnica**

Na podstawie art. 18 ust. 2 pkt 5 ustawy z dnia 8 marca 1990 r. o samorządzie gminnym (t.j. Dz. U. z 2023 r. poz. 40), art. 14 ust. 1, 2, 4 i art. 20 ust. 1 ustawy z dnia 27 marca 2003 r. o planowaniu i zagospodarowaniu przestrzennym (Dz. U. z 2022 r. poz. 503, 1846, 2185 i 2747), Rada Miejska w Moryniu uchwala, co następuje:

§ 1. Przystępuje do sporządzenia miejscowego planu zagospodarowania przestrzennego obszaru w obrębie Witnica.

§ 2. Granice obszaru opracowania określa załącznik graficzny Nr 1 do niniejszej uchwały.


§ 3. Dane przestrzenne zawiera załącznik Nr 2 do niniejszej uchwały.

§ 4. Uchwała wchodzi w życie z dniem podjęcia.

Przewodniczący Rady

Krzysztof Konecki

Granice obszaru opracowania

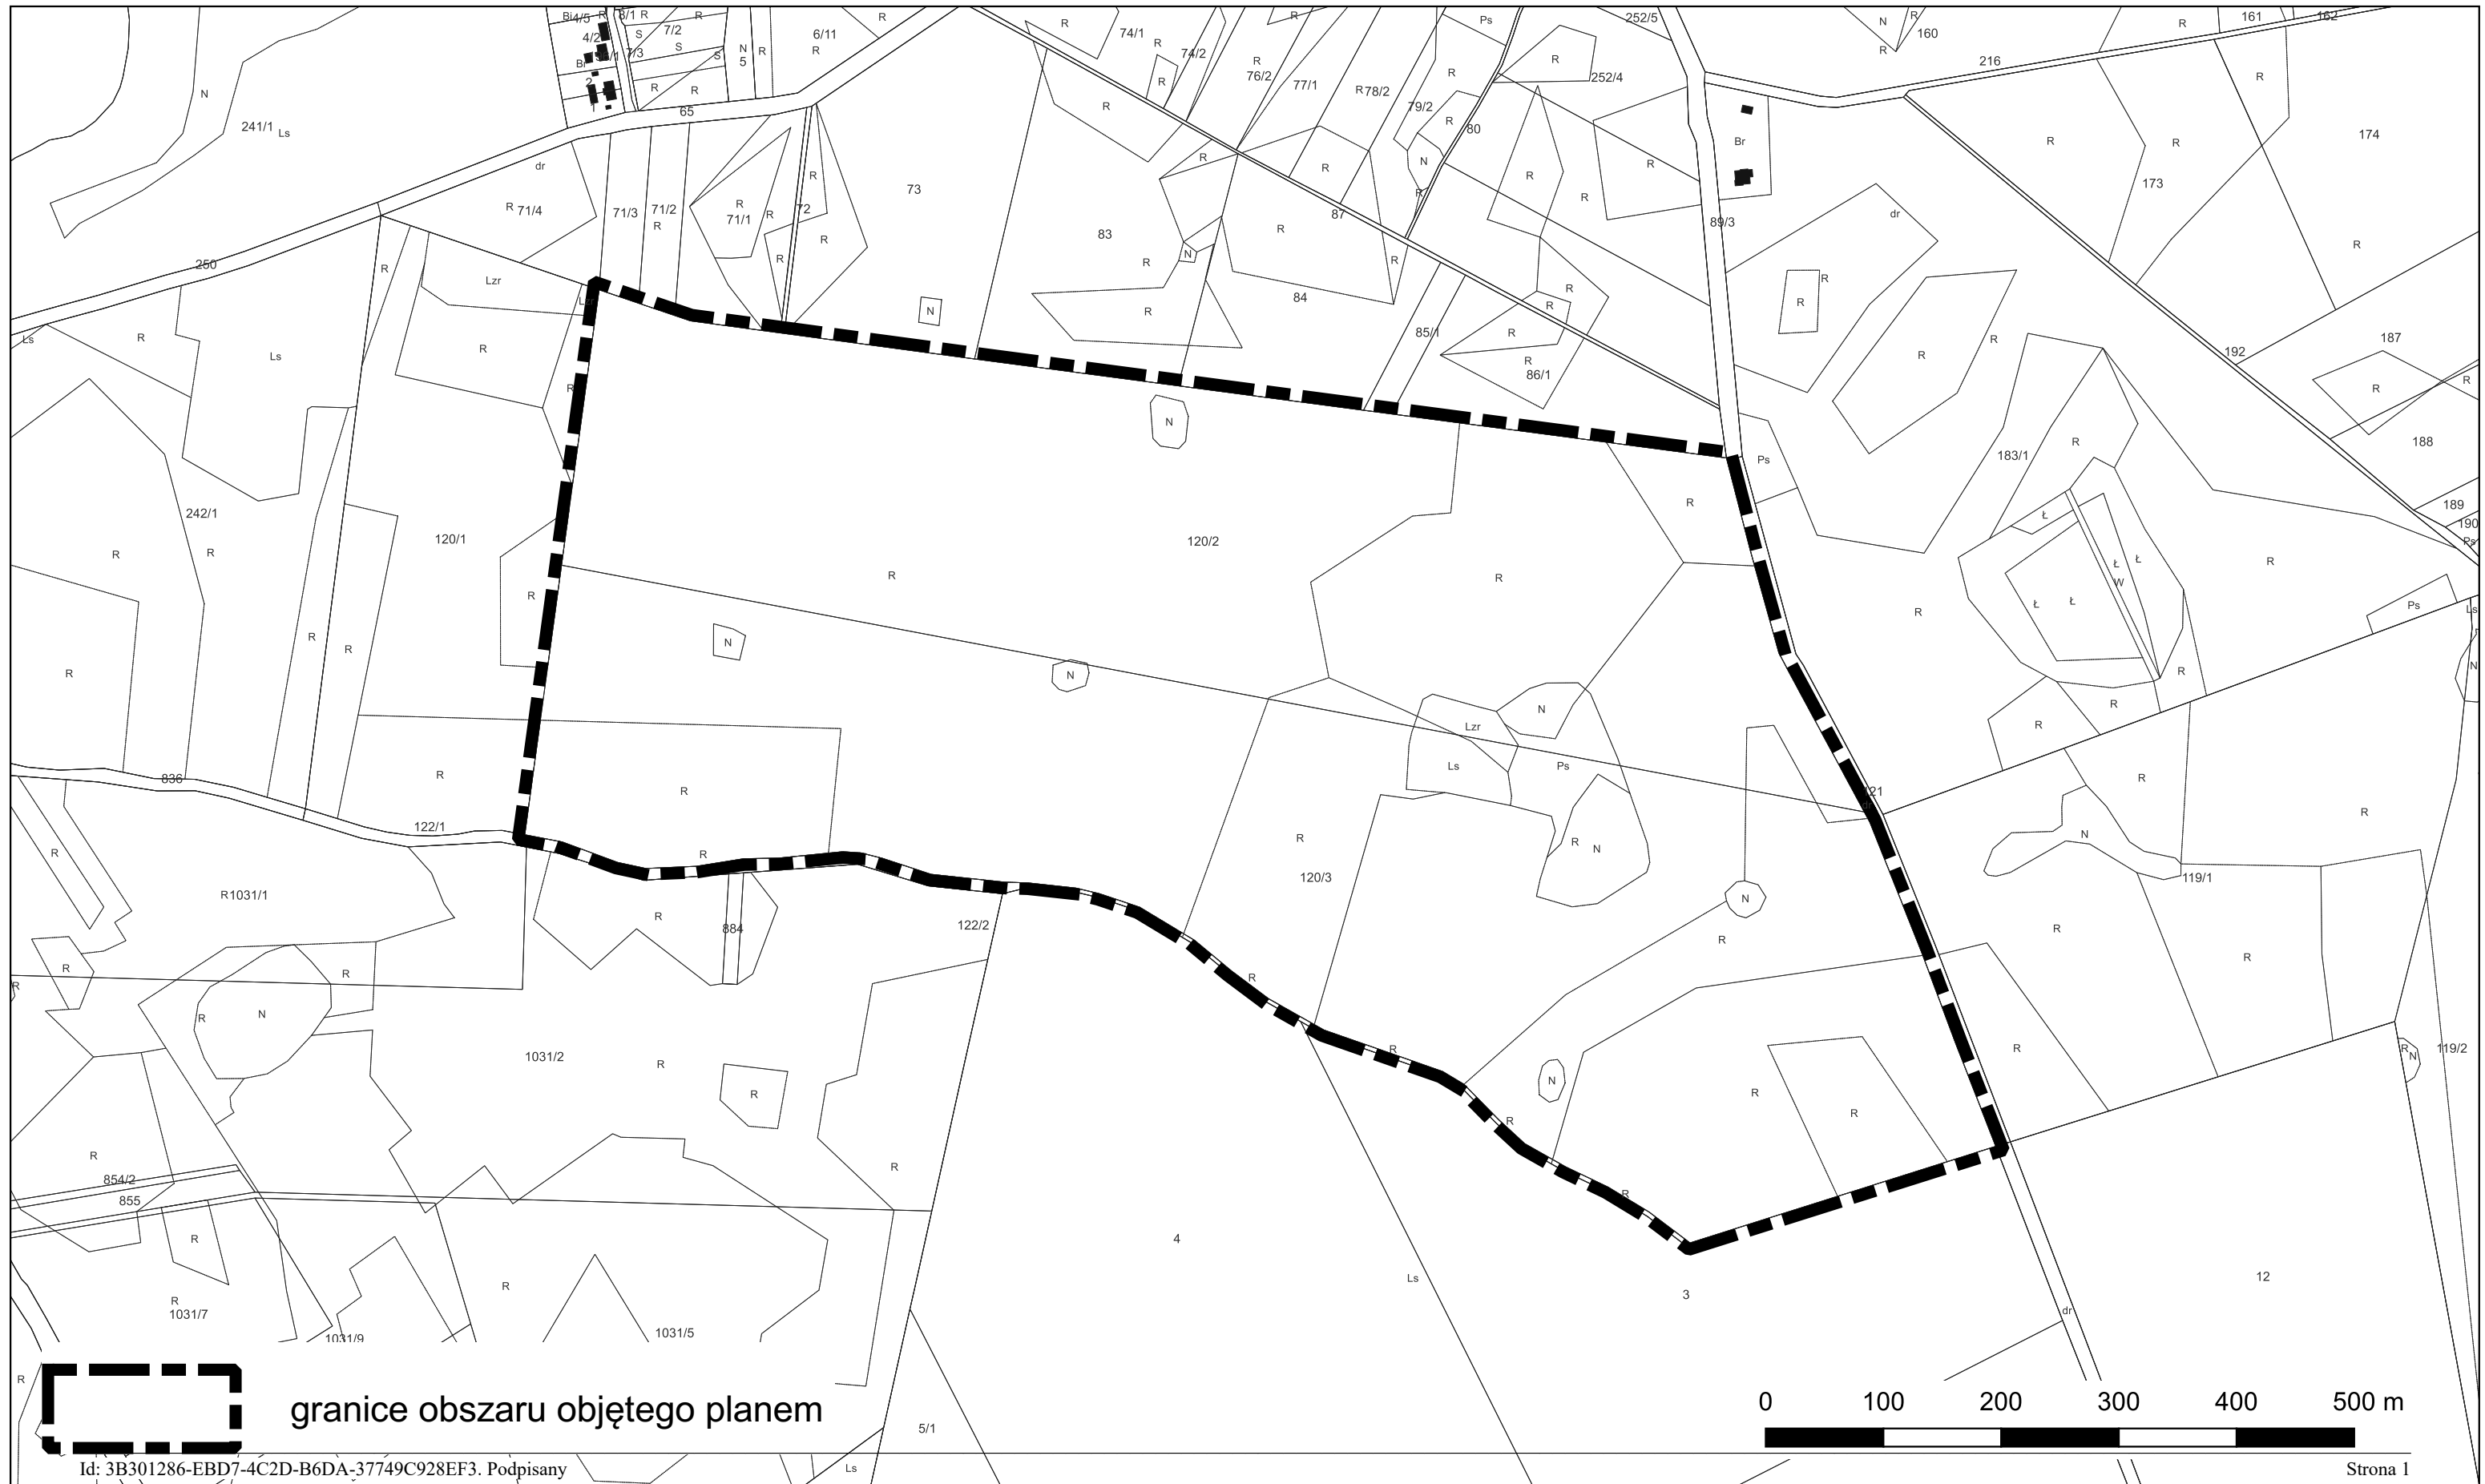

Załącznik Nr 2 do uchwały Nr XXXV/278/2023
Rady Miejskiej w Moryniu
z dnia 18 maja 2023 r.

Dane przestrzenne

Uzasadnienie

Obszar objęty uchwałą o przystąpieniu do sporządzania miejscowego planu zagospodarowania przestrzennego obejmuje działki Nr 120/2, 120/3 położone w obrębie Witnica, w gminie Moryń. Ustalenia planu mają zapewnić właściwy sposób zagospodarowania terenu w uwzględnieniu interesów ochrony środowiska przyrodniczego, dziedzictwa kulturowego i krajobrazu oraz interesu mieszkańców miejscowości.

Przewiduje się, że zapisy planu będą zgodne z ustaleniami studium uwarunkowań i kierunków zagospodarowania przestrzennego gminy Moryń przyjętego uchwałą XXVII/226/2022 Rady Miejskiej w Moryniu z dnia 28 czerwca 2022 r.

Dla obszaru wskazanego do opracowania planu miejscowego dostępne są mapy ewidencji gruntów w skali 1:5000, oraz w części mapy zasadnicze w skali 1: 1000, 1: 2000.

Zakres prac planistycznych obejmować będzie ustalenia określone w art. 15 ust. 2 ustawy z dnia 27 marca 2003r. o planowaniu i zagospodarowaniu przestrzennym (Dz. U. z 2022 r. poz. 503, 1846, 2185 i 2747).

W związku z powyższym oraz zgodnie z w art. 14 ust. 4 ustawy z dnia 27 marca 2003r. o planowaniu i zagospodarowaniu przestrzennym przedkładam projekt uchwały.