


- LEGENDA:**
- KRAWĘDŹ NAWIERZCHNI BITUMICZNEJ
  - KRAWĘŻNIK BETONOWY 20x22x100cm
  - KRAWĘŻNIK WYSEPKOWY WTOPIONY
  - OBRZEŻE BETONOWE 8x30x100cm
  - NAWIERZCHNIA BITUMICZNA
  - NAWIERZCHNIA Z KOSTKI BRUKOWEJ BETONOWEJ
  - ISTNIEJĄCA ZATOKA POSTOJOWA
  - OZNAKOWANIE POZIOME GRUBOWARSTWOWE PROJEKTOWANE
  - OZNAKOWANIE POZIOME ISTNIEJĄCE
  - OZNAKOWANIE PIONOWE PROJEKTOWANE
  - OZNAKOWANIE PIONOWE ISTNIEJĄCE
  - PUNKTOWE ELEMENTY ODBLASKOWE BARWY BIAŁEJ
  - PUNKTOWE ELEMENTY ODBLASKOWE BARWY CZERWONEJ

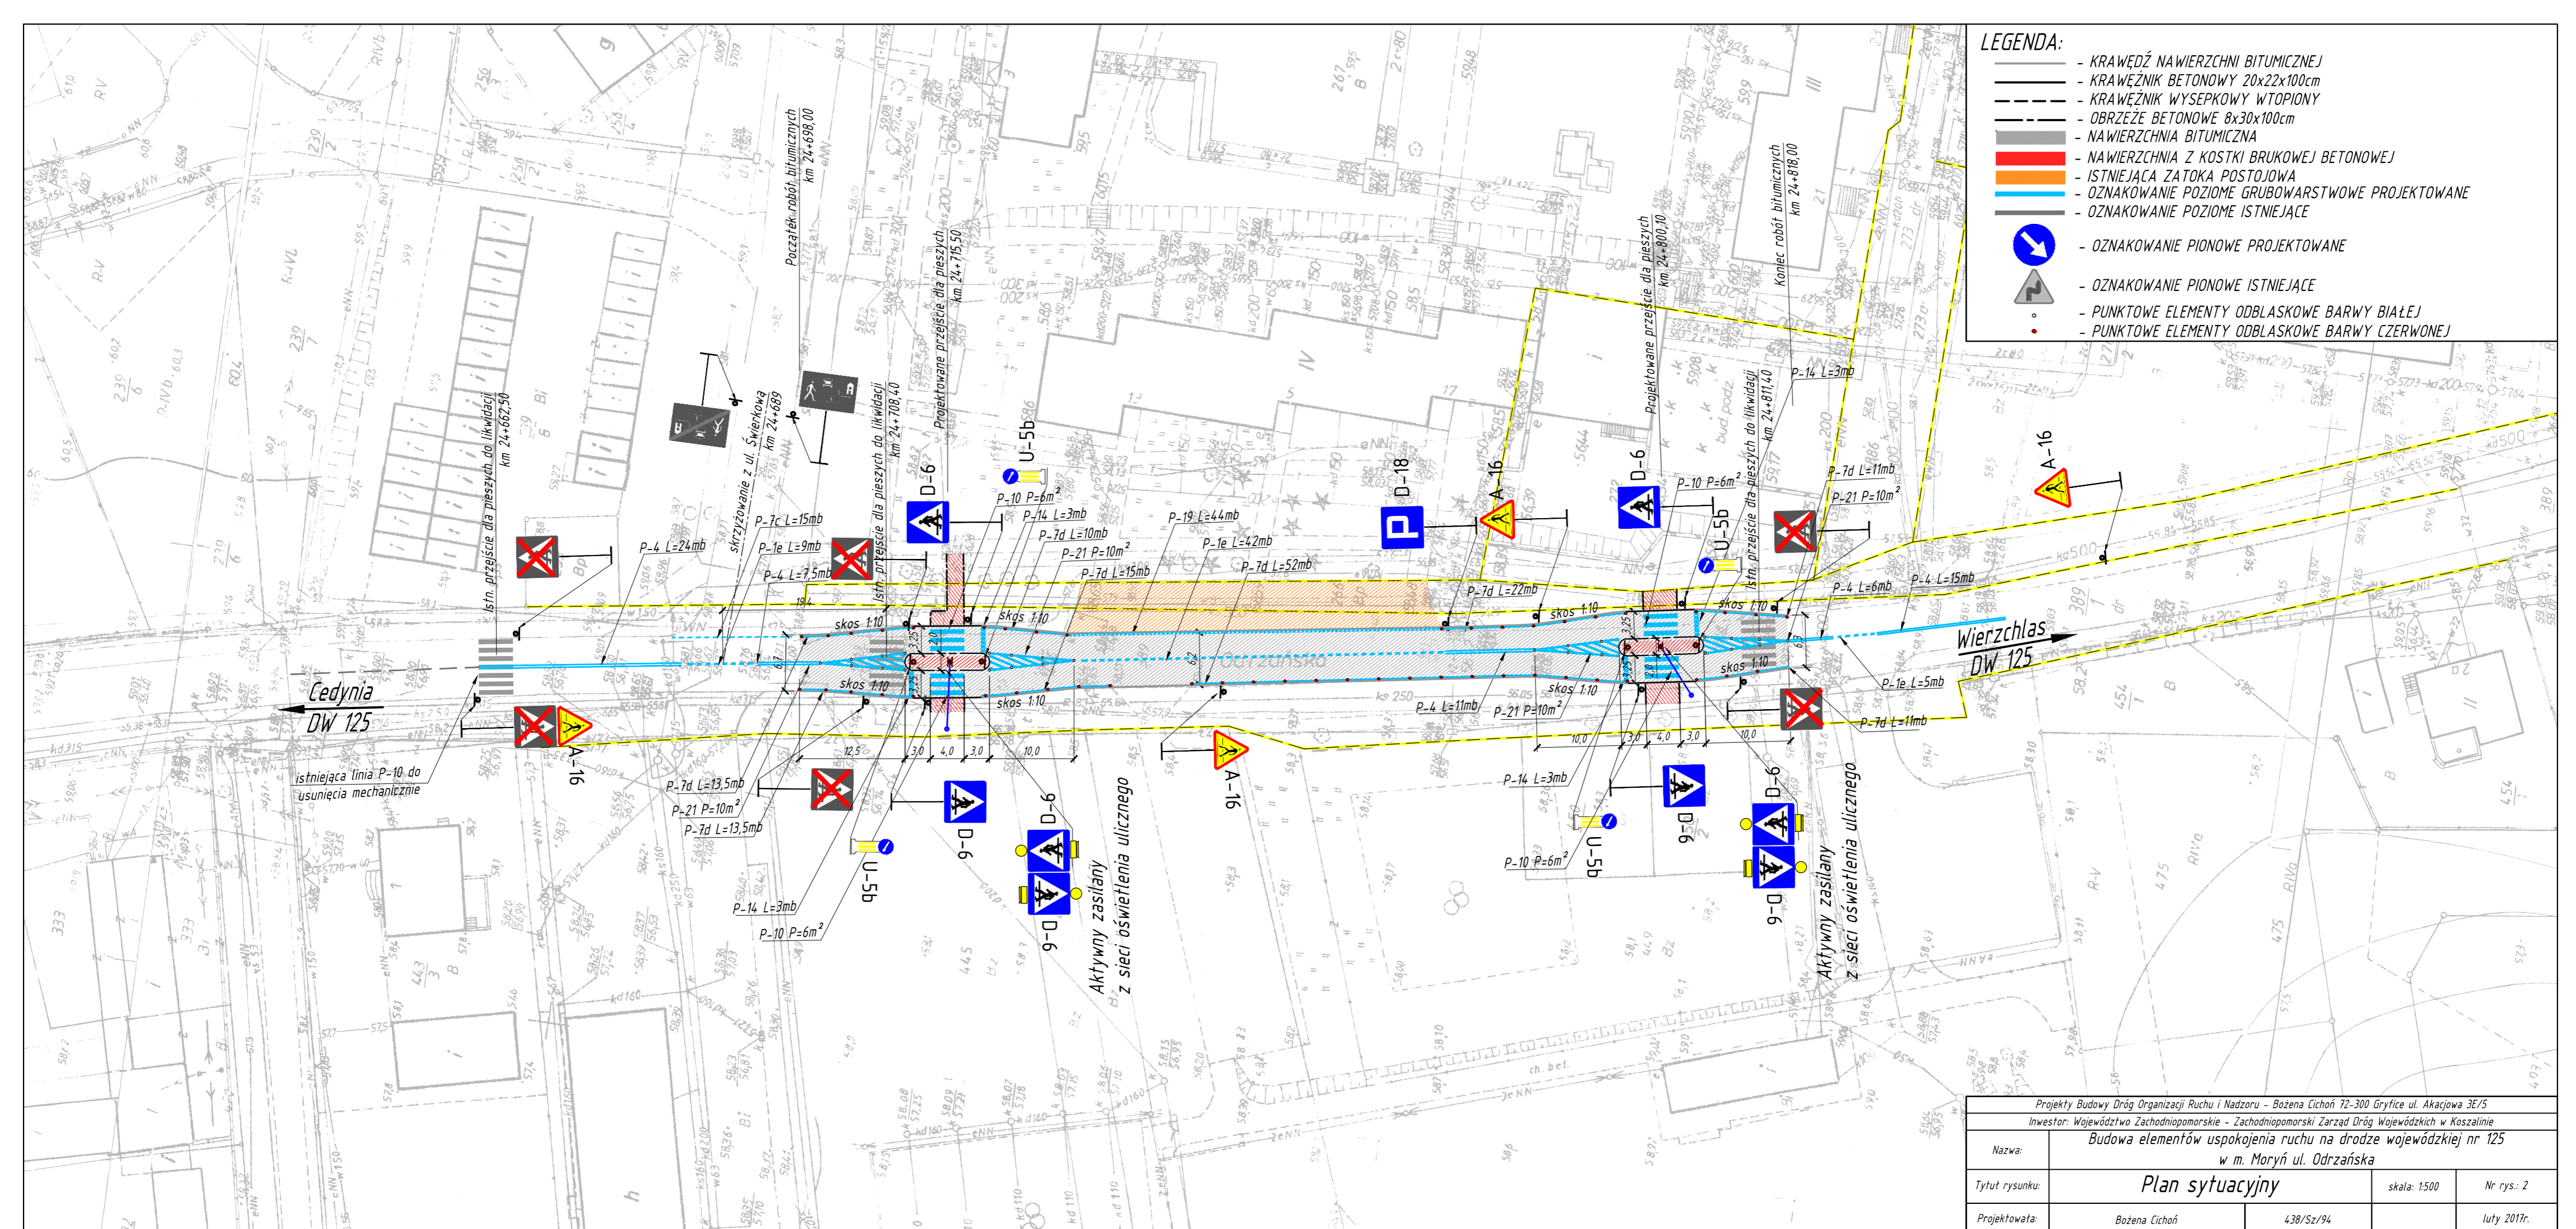

Projekty Budowy Dróg Organizacji Ruchu i Nadzoru - Bożena Cichoń 72-300 Gryfice ul. Akacjowa 3E/5			
Inwestor: Województwo Zachodniopomorskie - Zachodniopomorski Zarząd Dróg Wojewódzkich w Koszalinie			
Nazwa: Budowa elementów uspokojenia ruchu na drodze wojewódzkiej nr 125 w m. Moryn ul. Odrzańska			
Tytuł rysunku: Plan sytuacyjny		skala: 1:500	Nr rys.: 2
Projektowała:	Bożena Cichoń	438/Sz/94	luty 2017r.