

 






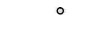

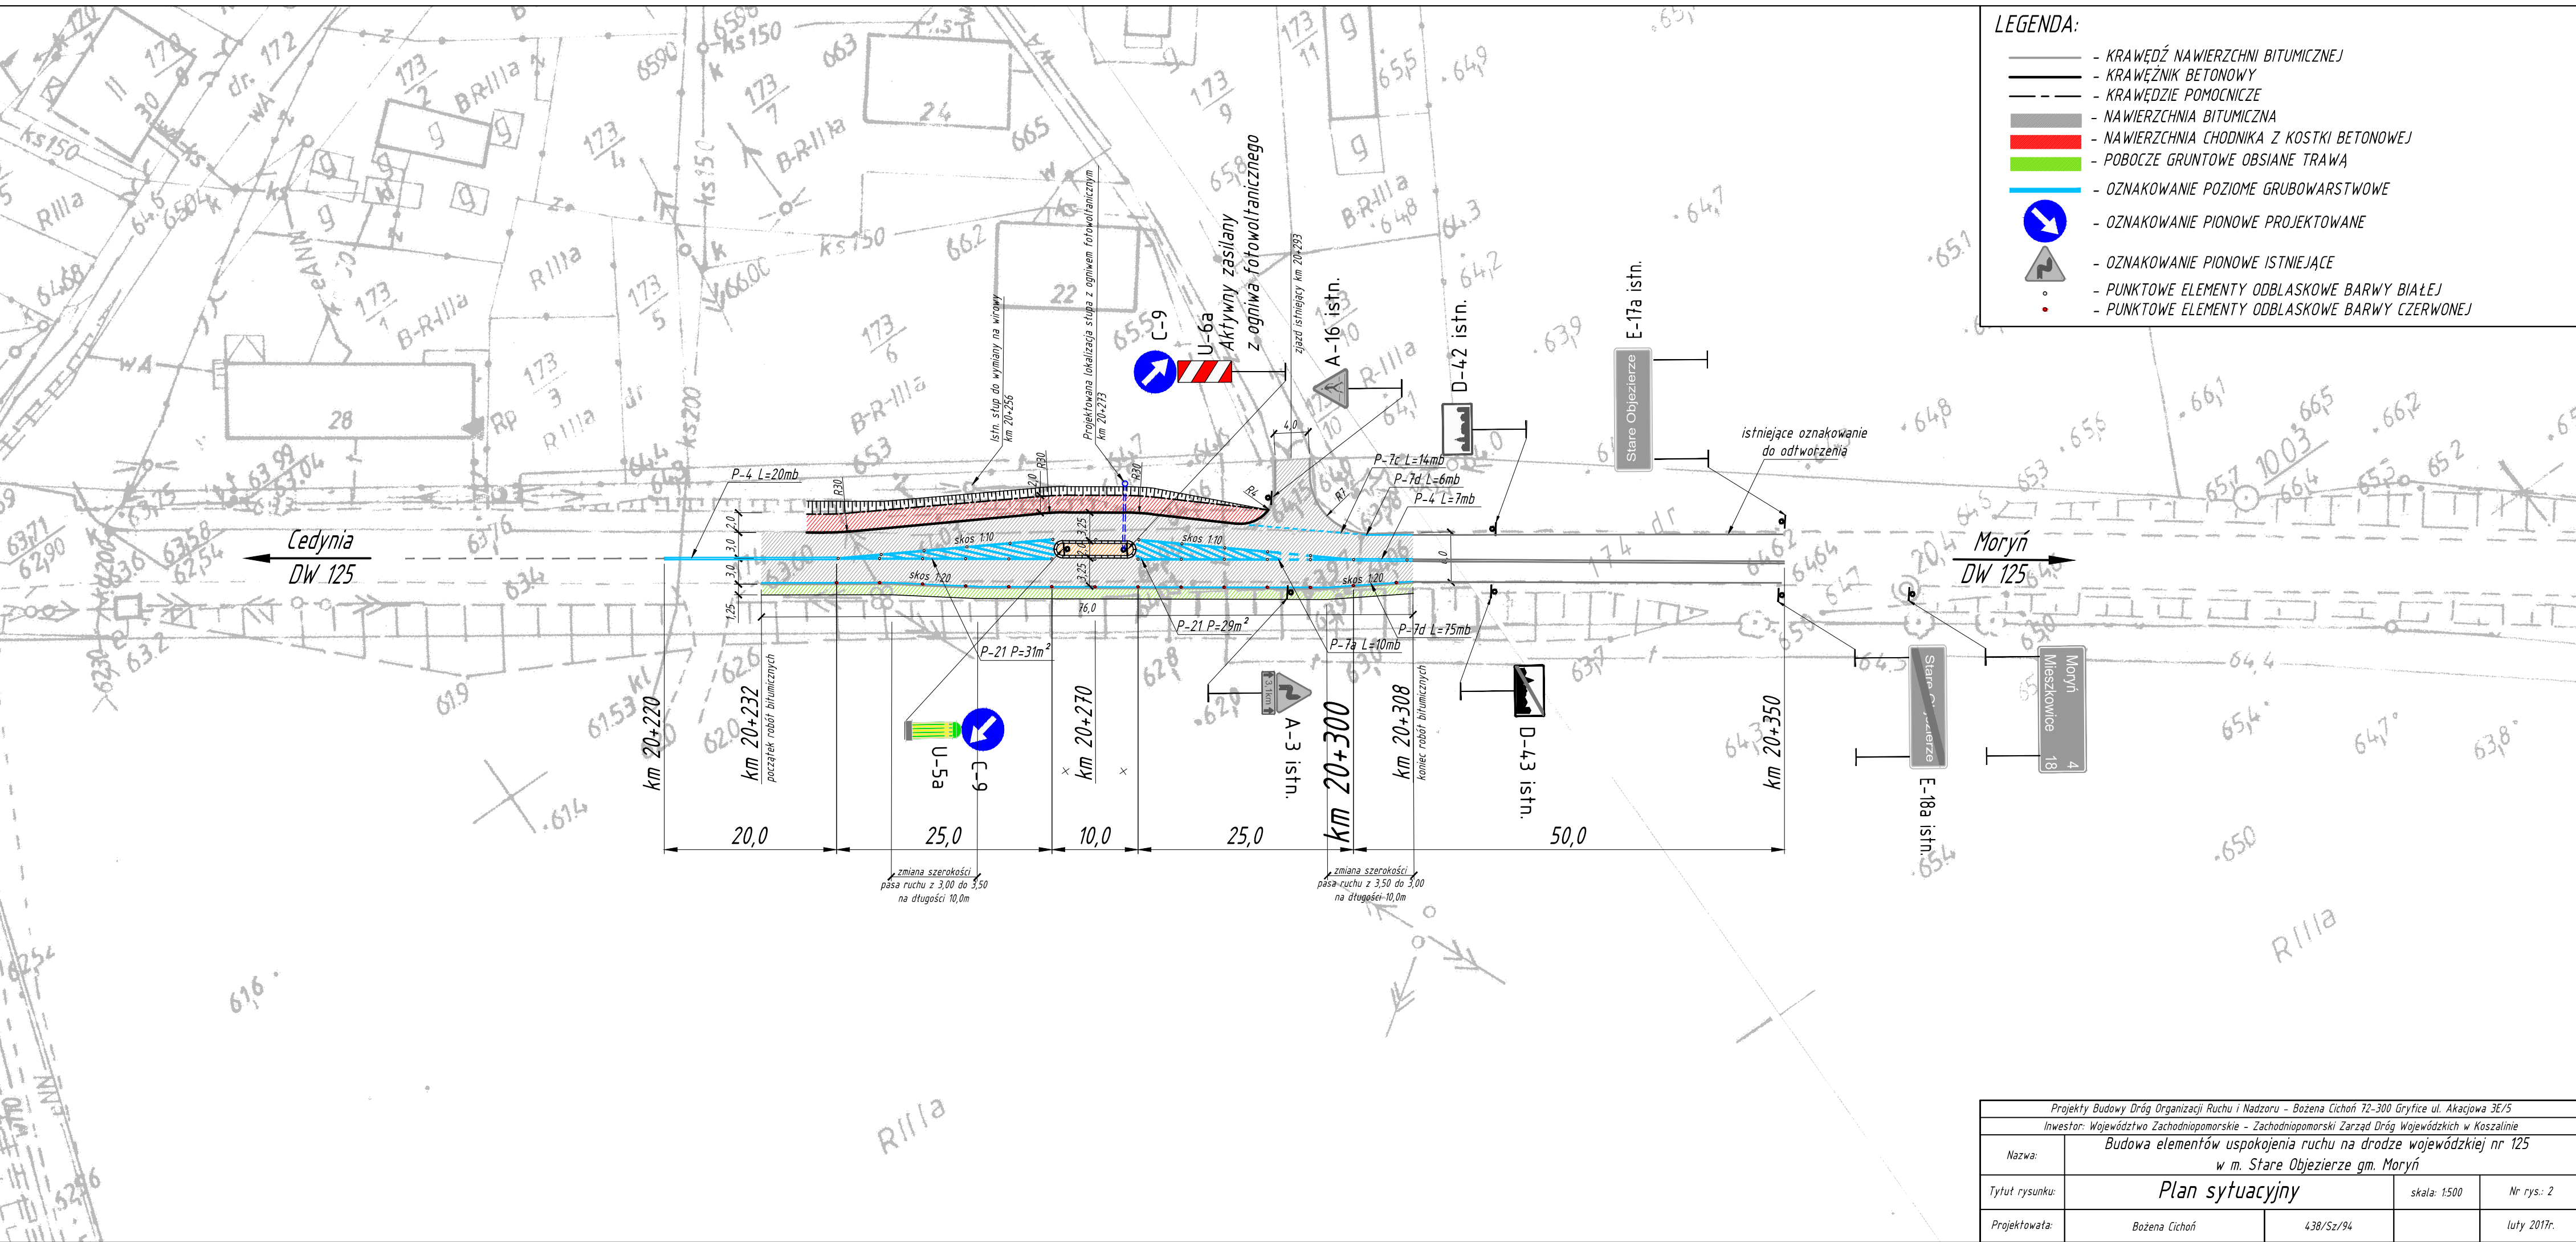


- LEGENDA:**
-  - KRAWĘDŹ NAWIERZCHNI BITUMICZNEJ
  -  - KRAWĘŻNIK BETONOWY
  -  - KRAWĘDZIE POMOCNICZE
  -  - NAWIERZCHNIA BITUMICZNA
  -  - NAWIERZCHNIA CHODNIKA Z KOSTKI BETONOWEJ
  -  - POBOCZE GRUNTOWE OBSIANE TRAWĄ
  -  - OZNAKOWANIE POZIOME GRUBOWARSTWOWE
  -  - OZNAKOWANIE PIONOWE PROJEKTOWANE
  -  - OZNAKOWANIE PIONOWE ISTNIEJĄCE
  -  - PUNKTOWE ELEMENTY ODBLASKOWE BARWY BIAŁEJ
  -  - PUNKTOWE ELEMENTY ODBLASKOWE BARWY CZERWONEJ



Projekty Budowy Dróg Organizacji Ruchu i Nadzoru - Bożena Cichoń 72-300 Gryfice ul. Akacjowa 3E/5			
Inwestor: Województwo Zachodniopomorskie - Zachodniopomorski Zarząd Dróg Wojewódzkich w Koszalinie			
Nazwa:	Budowa elementów uspokojenia ruchu na drodze wojewódzkiej nr 125 w m. Stare Objezierze gm. Moryń		
Tytuł rysunku:	Plan sytuacyjny	skala: 1:500	Nr rys.: 2
Projektowała:	Bożena Cichoń	438/Sz/94	luty 2017r.